



Поэтажные планировки





Нижегородская


Этаж 3

Высота потолков – 3,5 м

55Ф	номер офиса
156,0	площадь

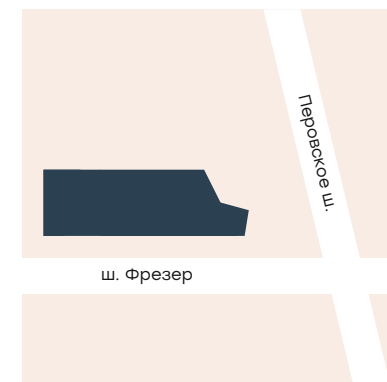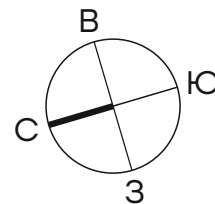

ш. Фрезер

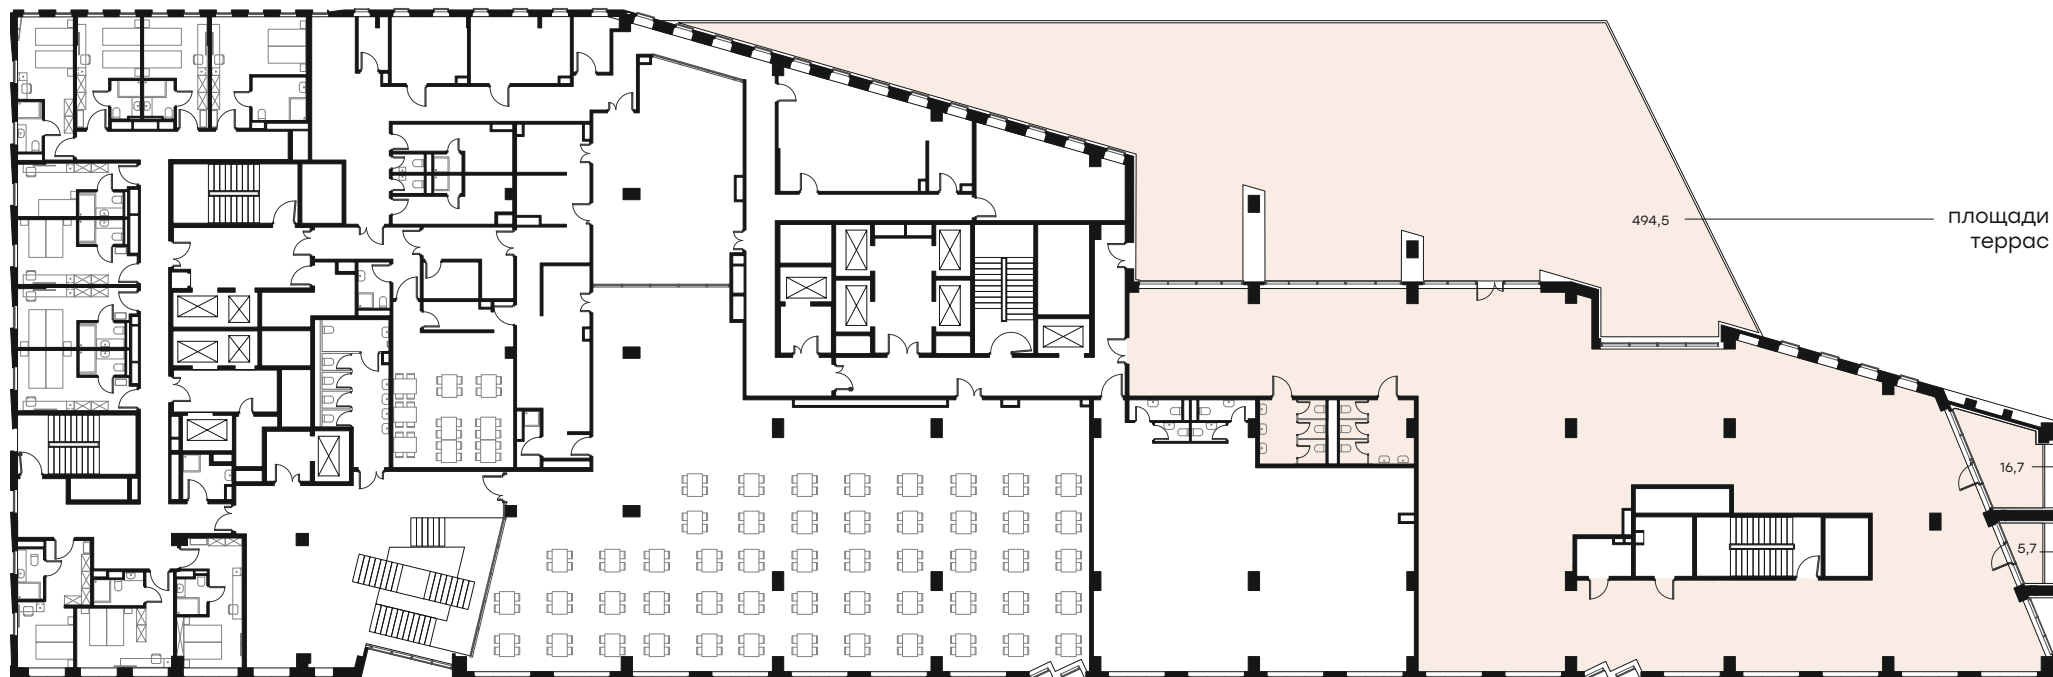

площади
террас

494,5

16,7

5,7

1Ф
1093,2






Нижегородская

Этаж 4

Высота потолков – 3,5 м

55Ф	номер офиса
156,0	площадь

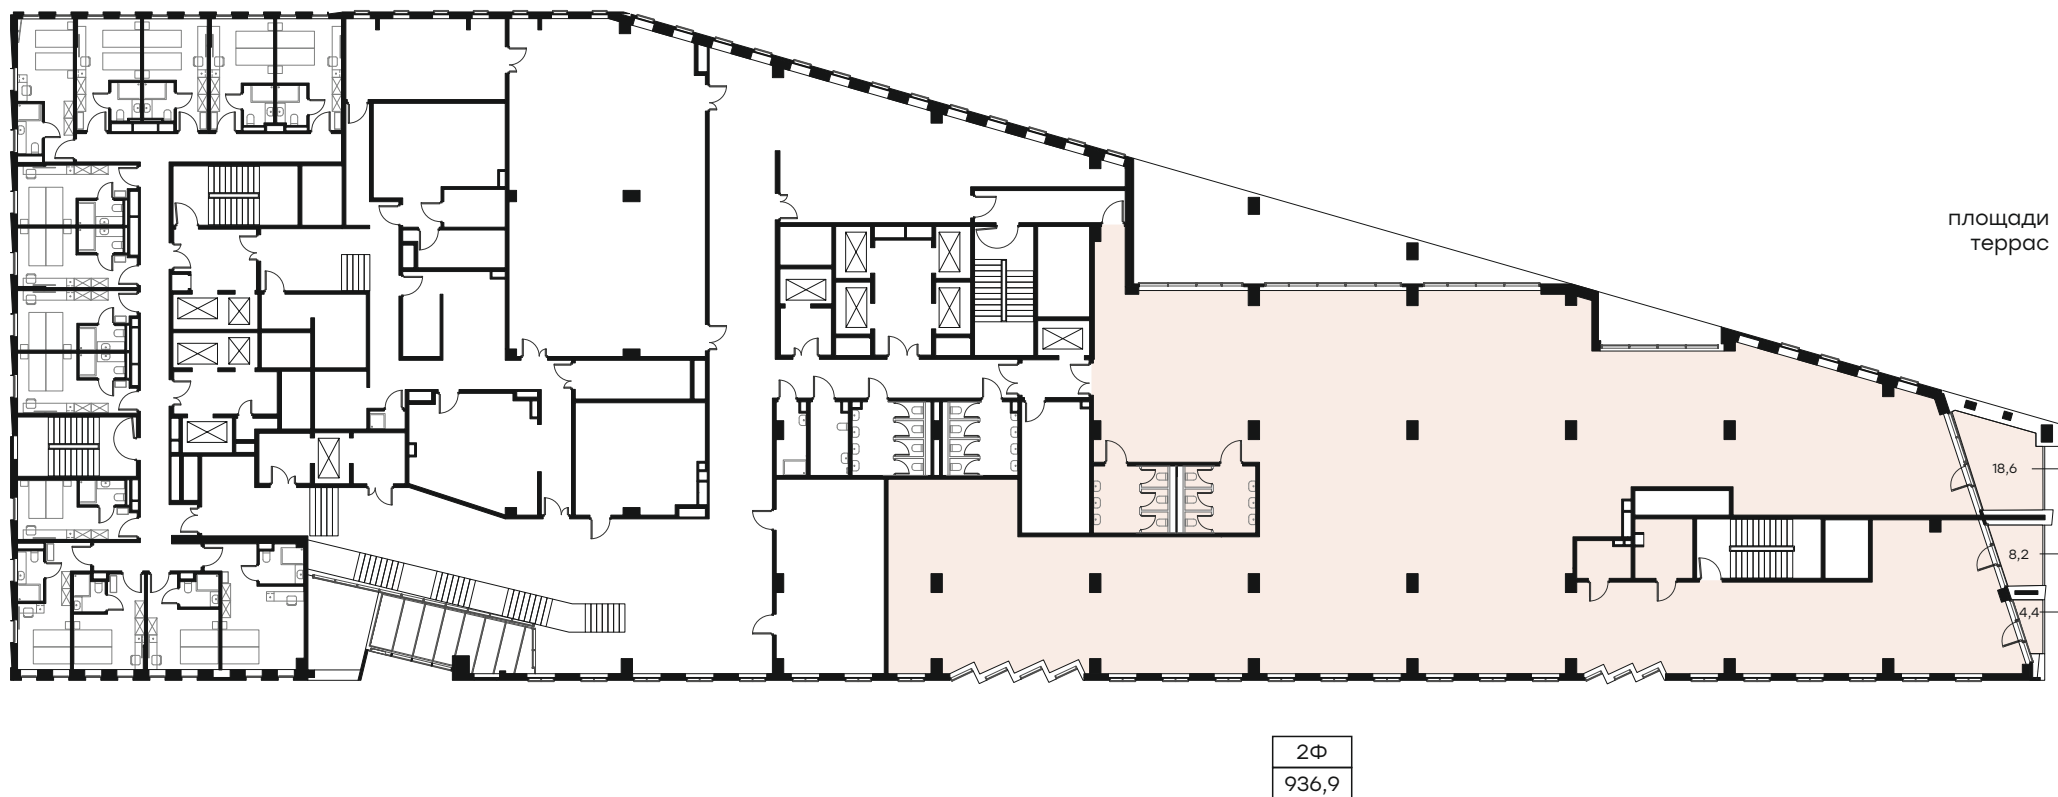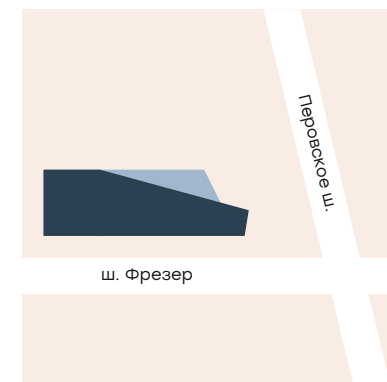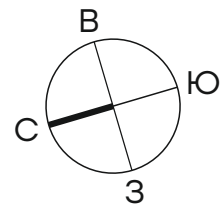





Нижегородская


Этаж 5

Высота потолков – 3,5 м

55Ф — номер офиса
156,0 — площадь

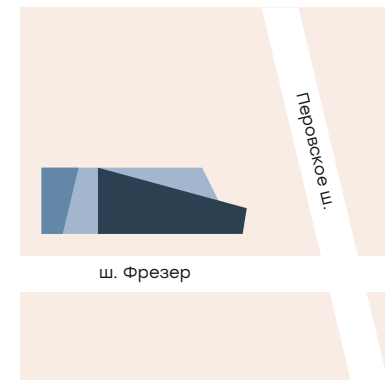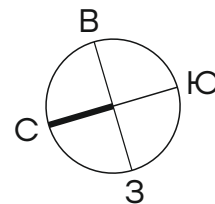

ш. Фрезер

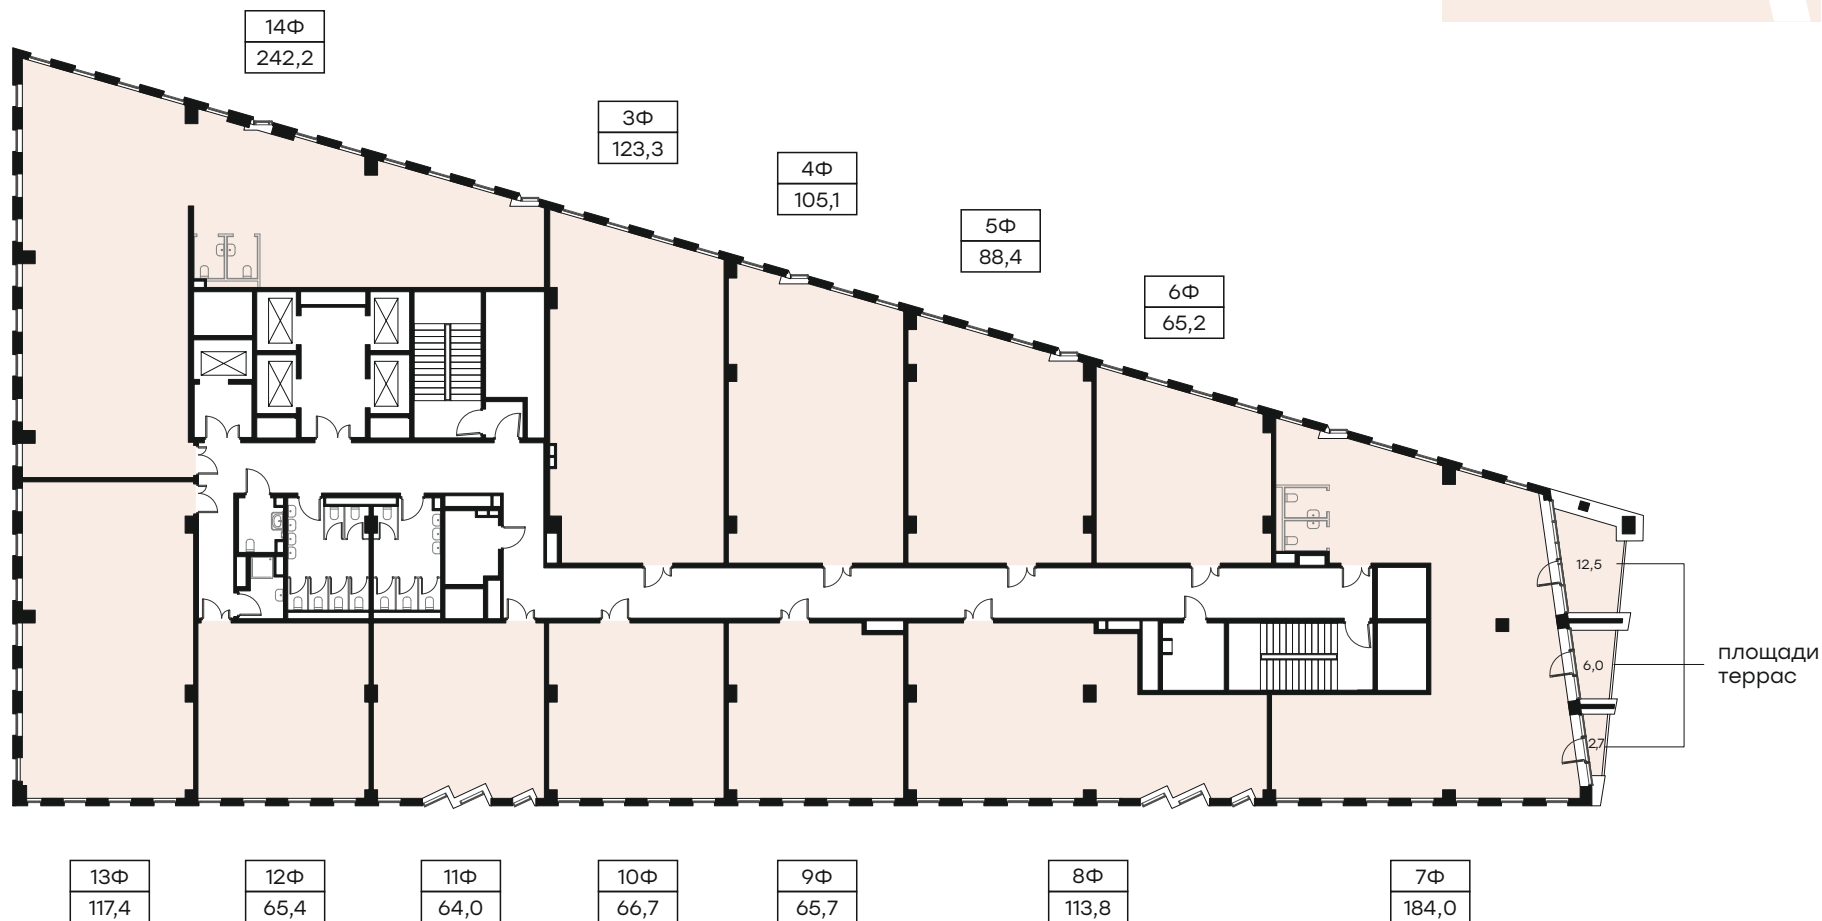





Нижегородская

Этаж 6

Высота потолков – 3,5 м

55Ф — номер офиса
156,0 — площадь

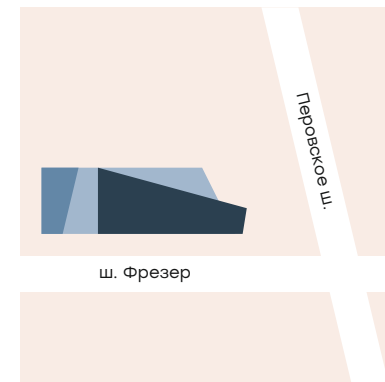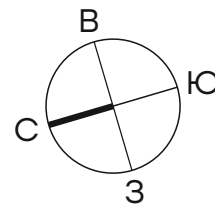





Нижегородская


Этаж 7

Высота потолков – 3,5 м

55Ф — номер офиса
156,0 — площадь

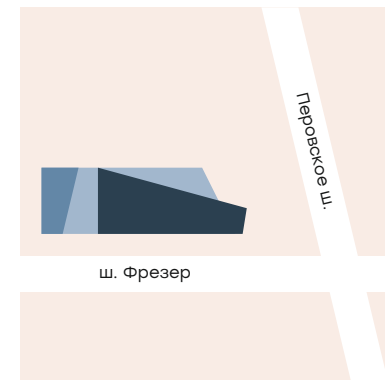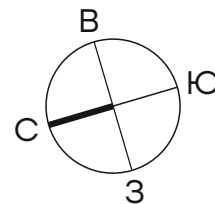

ш. Фрезер

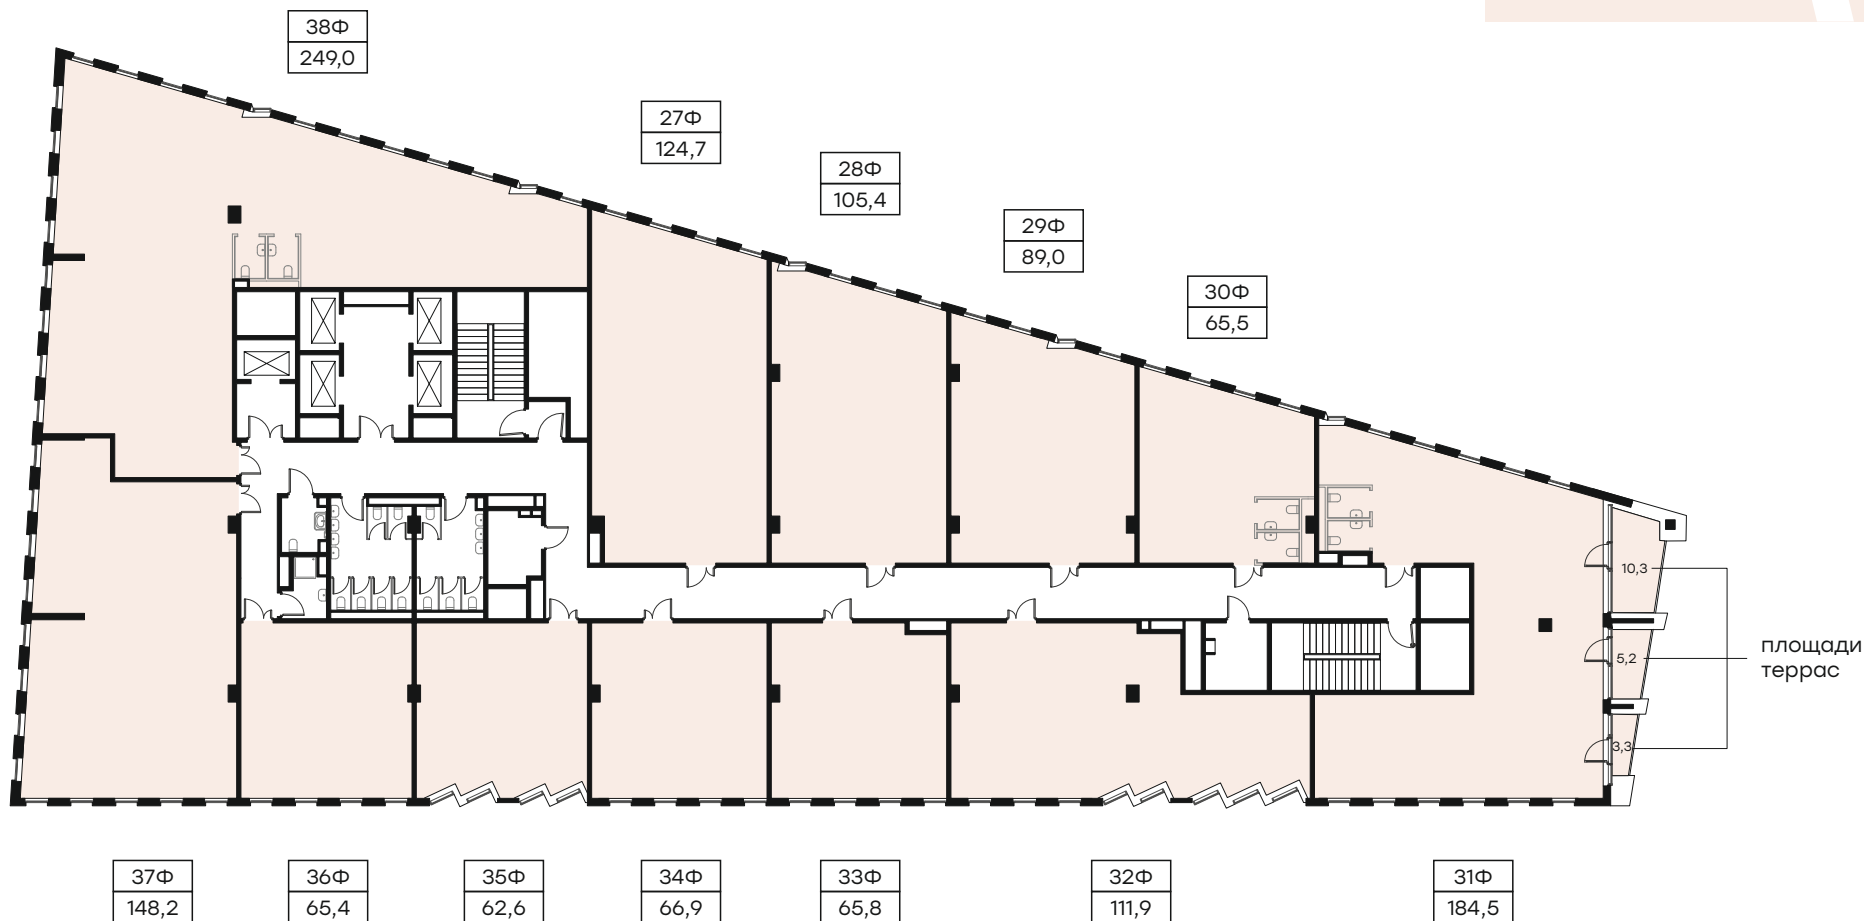






Нижегородская

Этаж 8

Высота потолков – 3,5 м

55Ф — номер офиса
156,0 — площадь

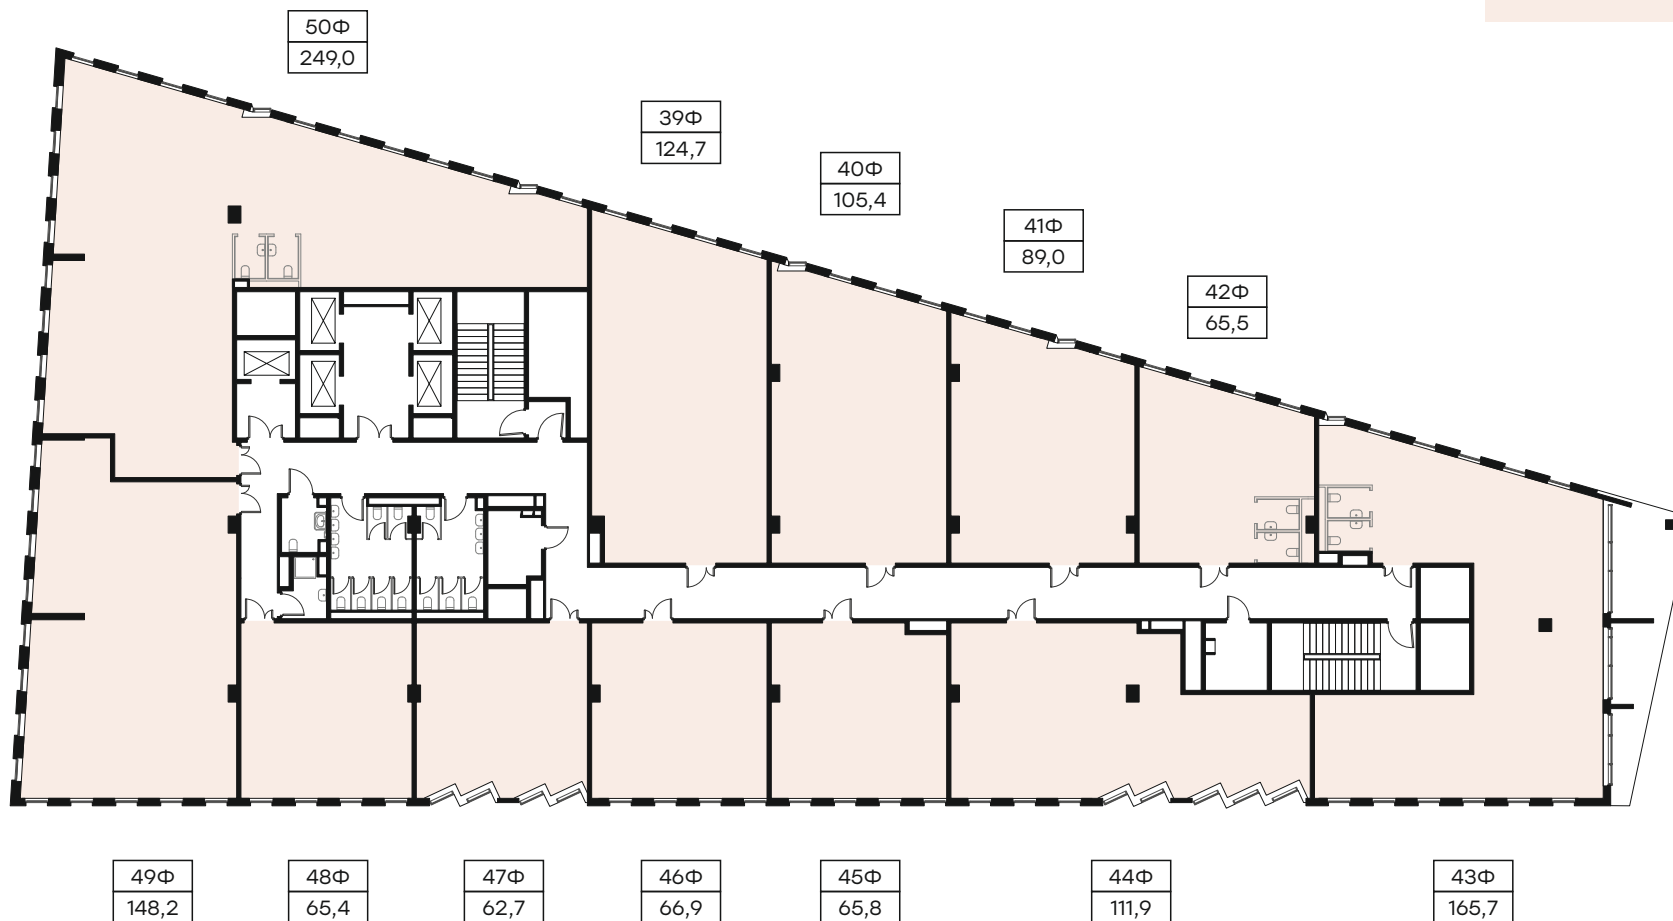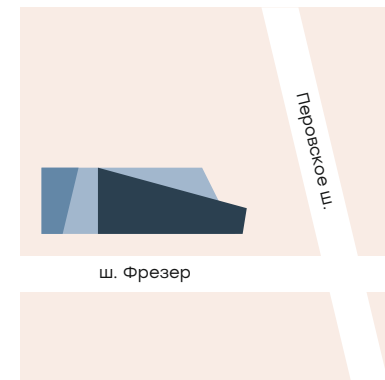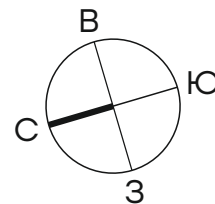





Нижегородская


Этаж 9

Высота потолков – 3,5 м

55Ф	номер офиса
156,0	площадь

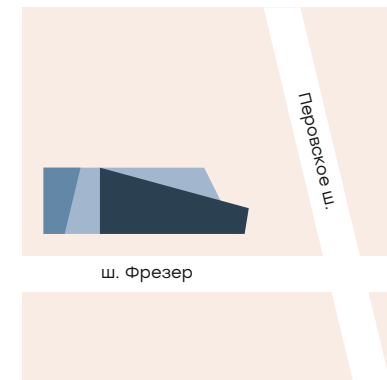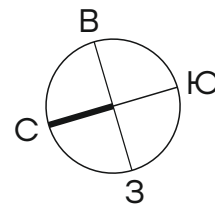

ш. Фрезер

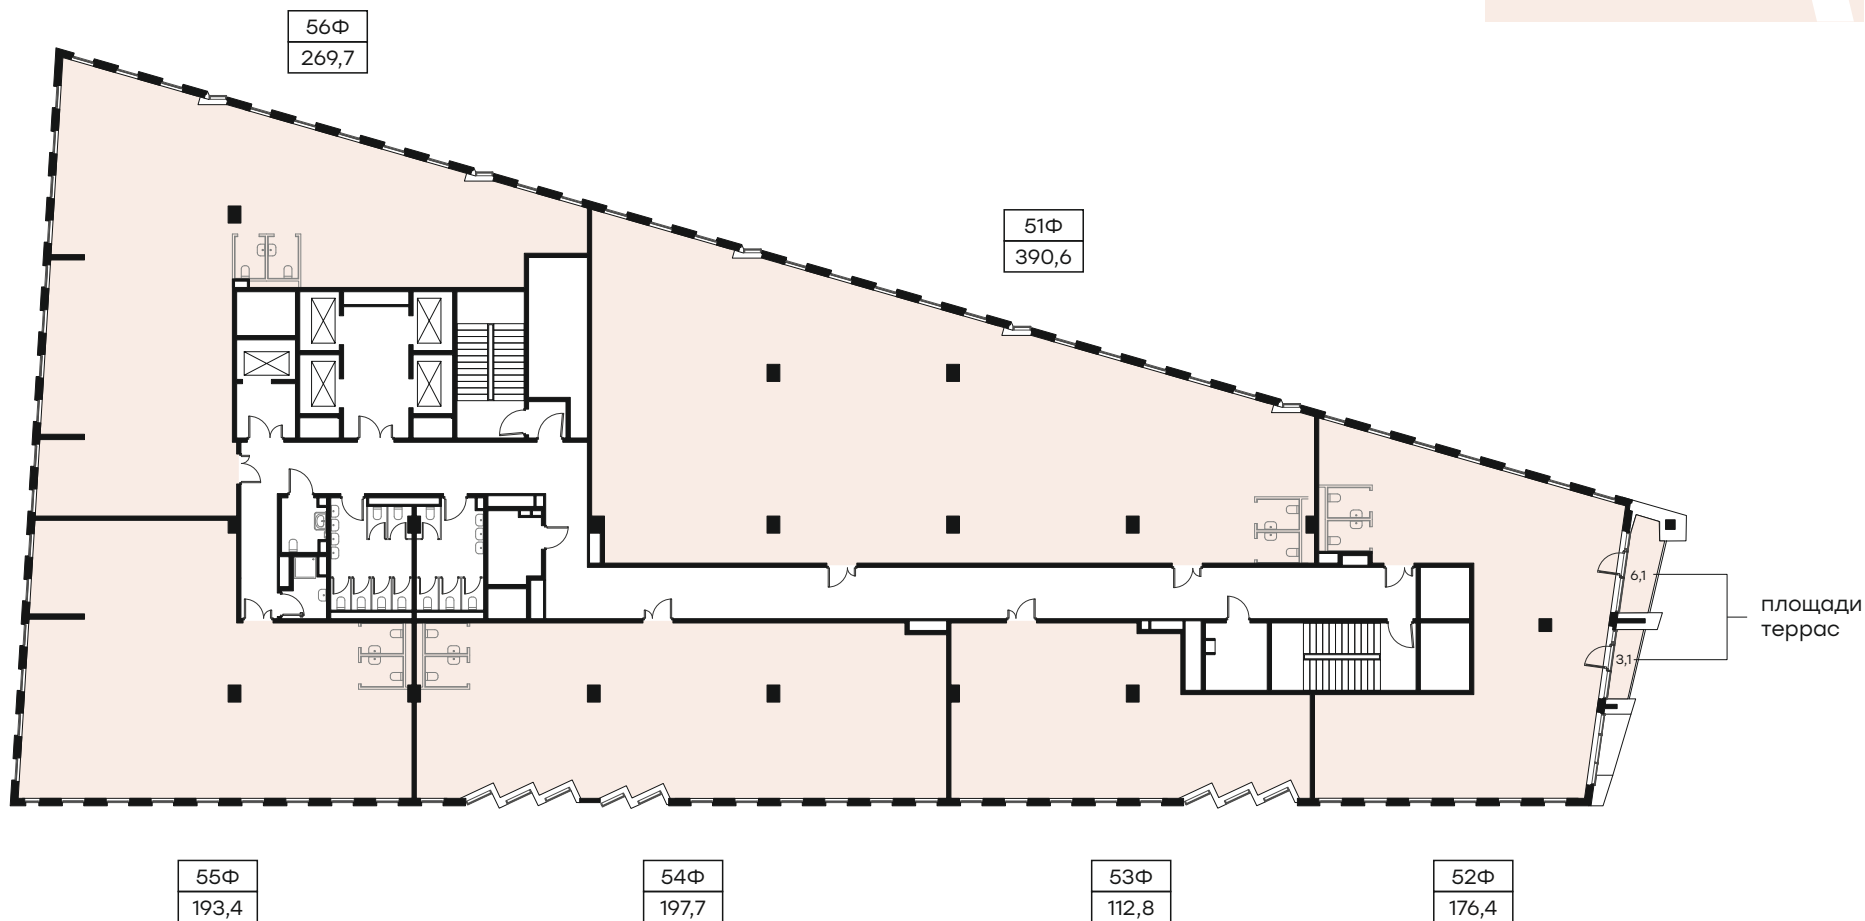






Нижегородская

Этаж 10

Высота потолков – 3,5 м

55Ф	номер офиса
156,0	площадь

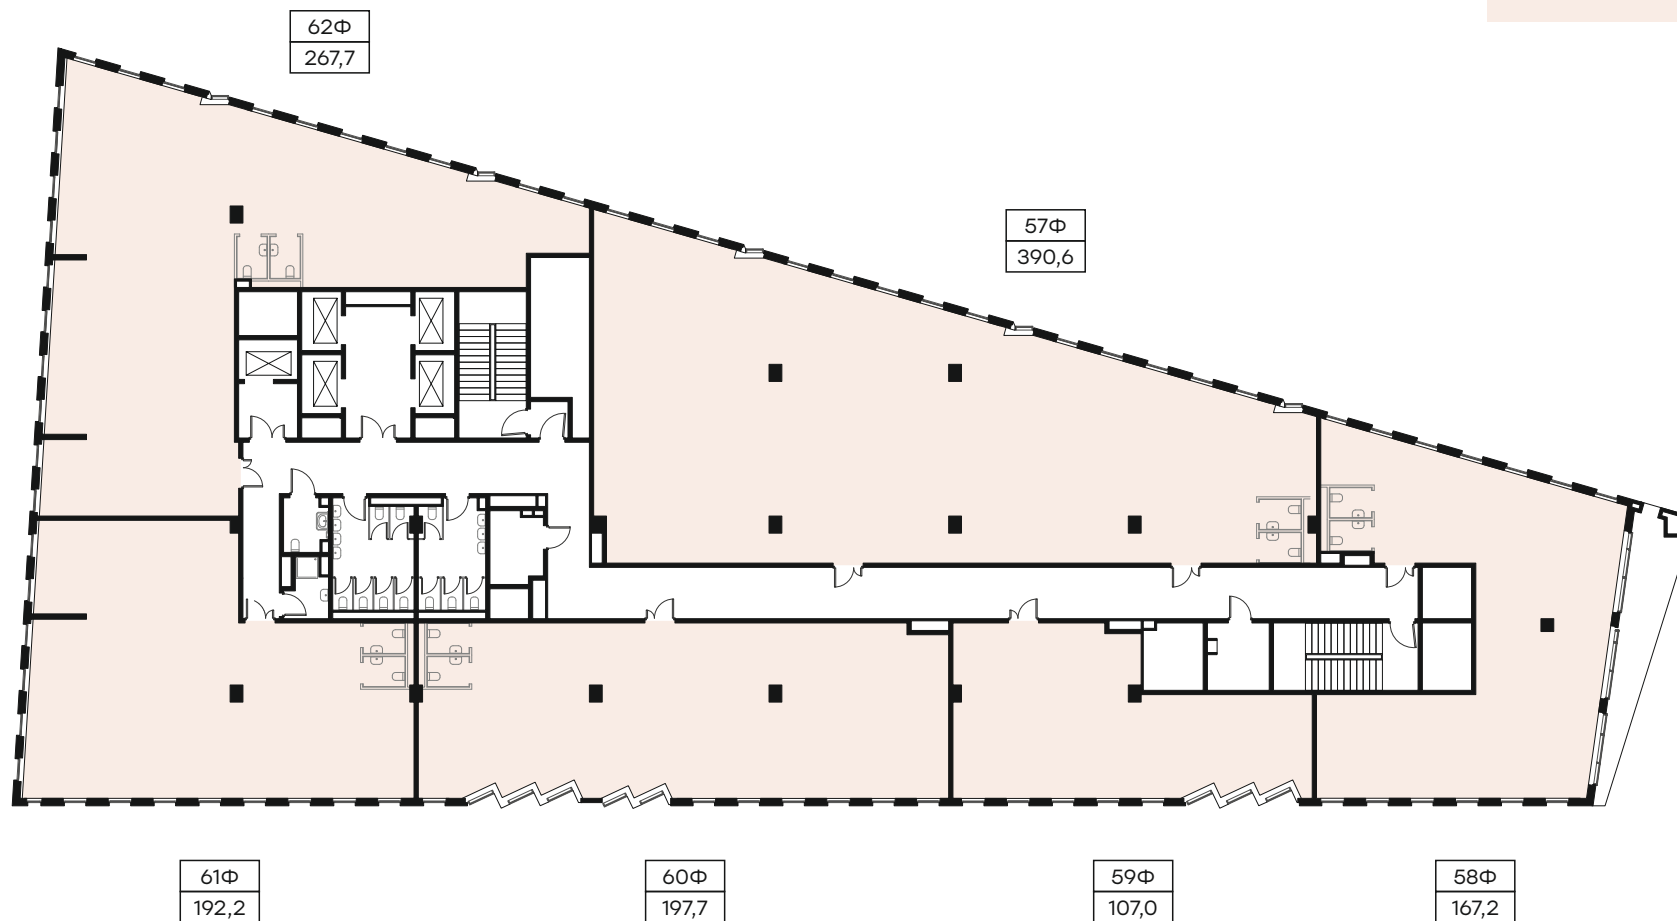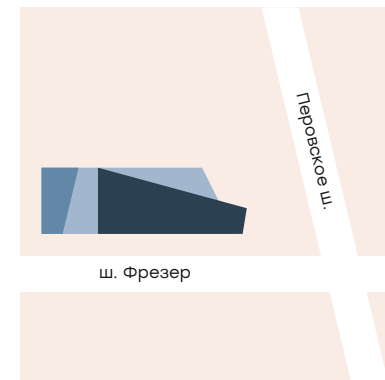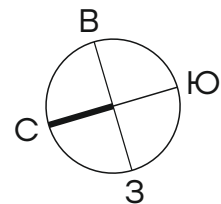






Нижегородская

Этаж 11

Высота потолков – 3,5 м

55Ф	номер офиса
156,0	площадь

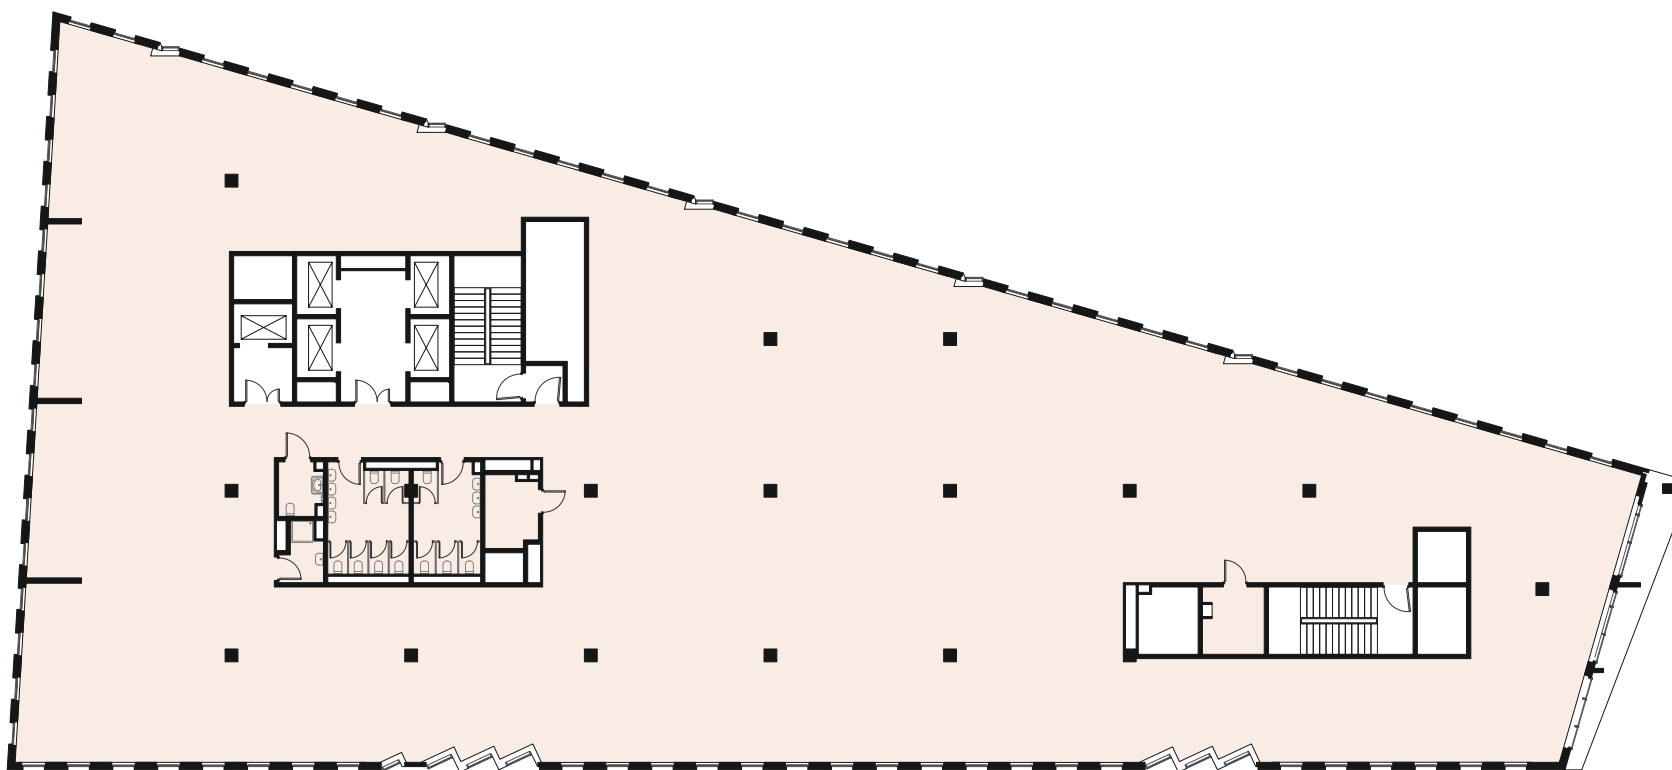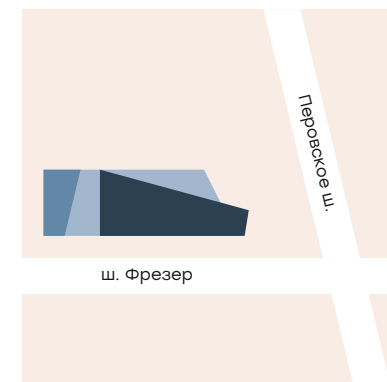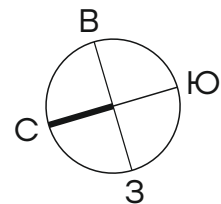

63Ф
1568,4






Нижегородская

Этаж 12

Высота потолков – 3,5 м

55Ф	номер офиса
156,0	площадь

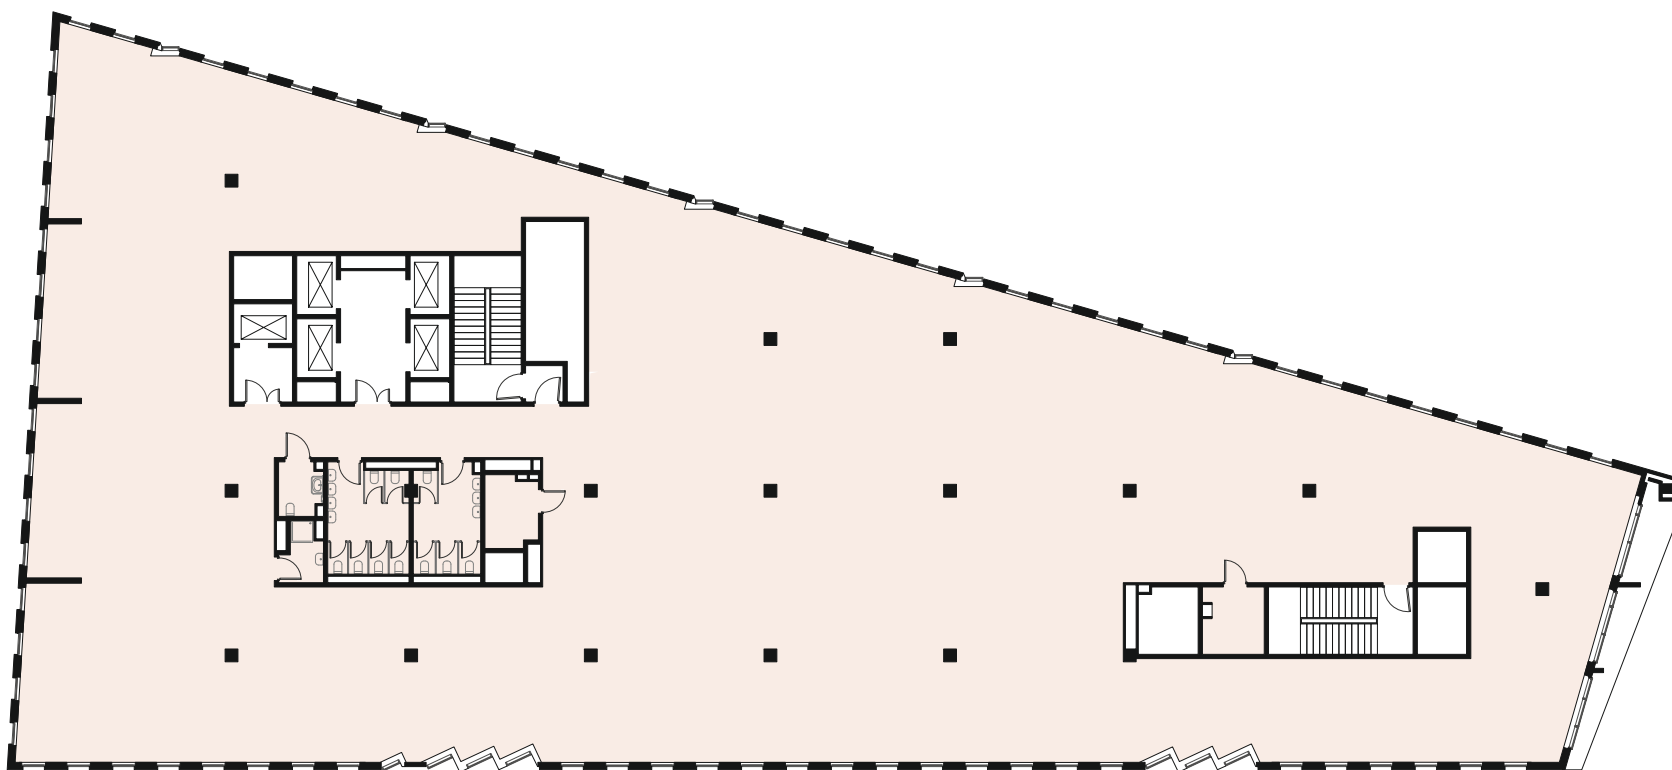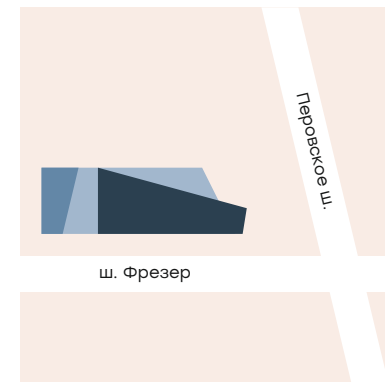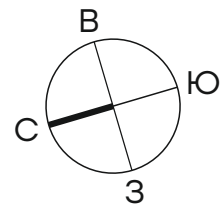

64Ф
1568,4






Нижегородская

Этаж 13

Высота потолков – 3,5 м

55Ф	номер офиса
156,0	площадь

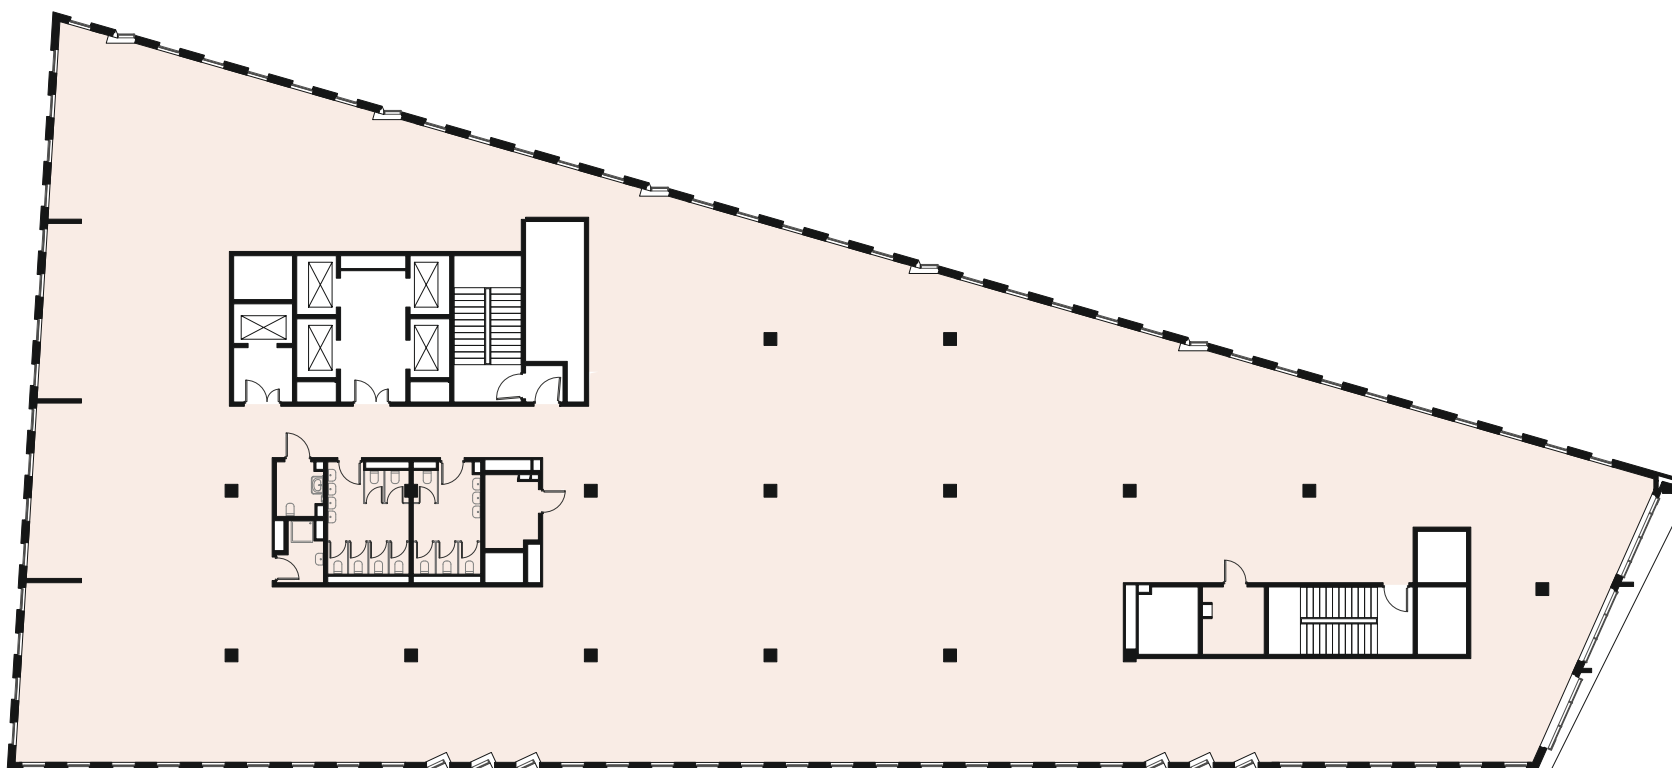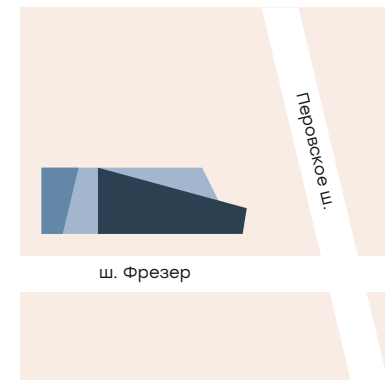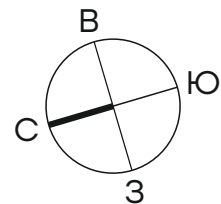

65Ф
1569,8






Нижегородская

Этаж 14

Высота потолков – 3,5 м

55Ф	номер офиса
156,0	площадь

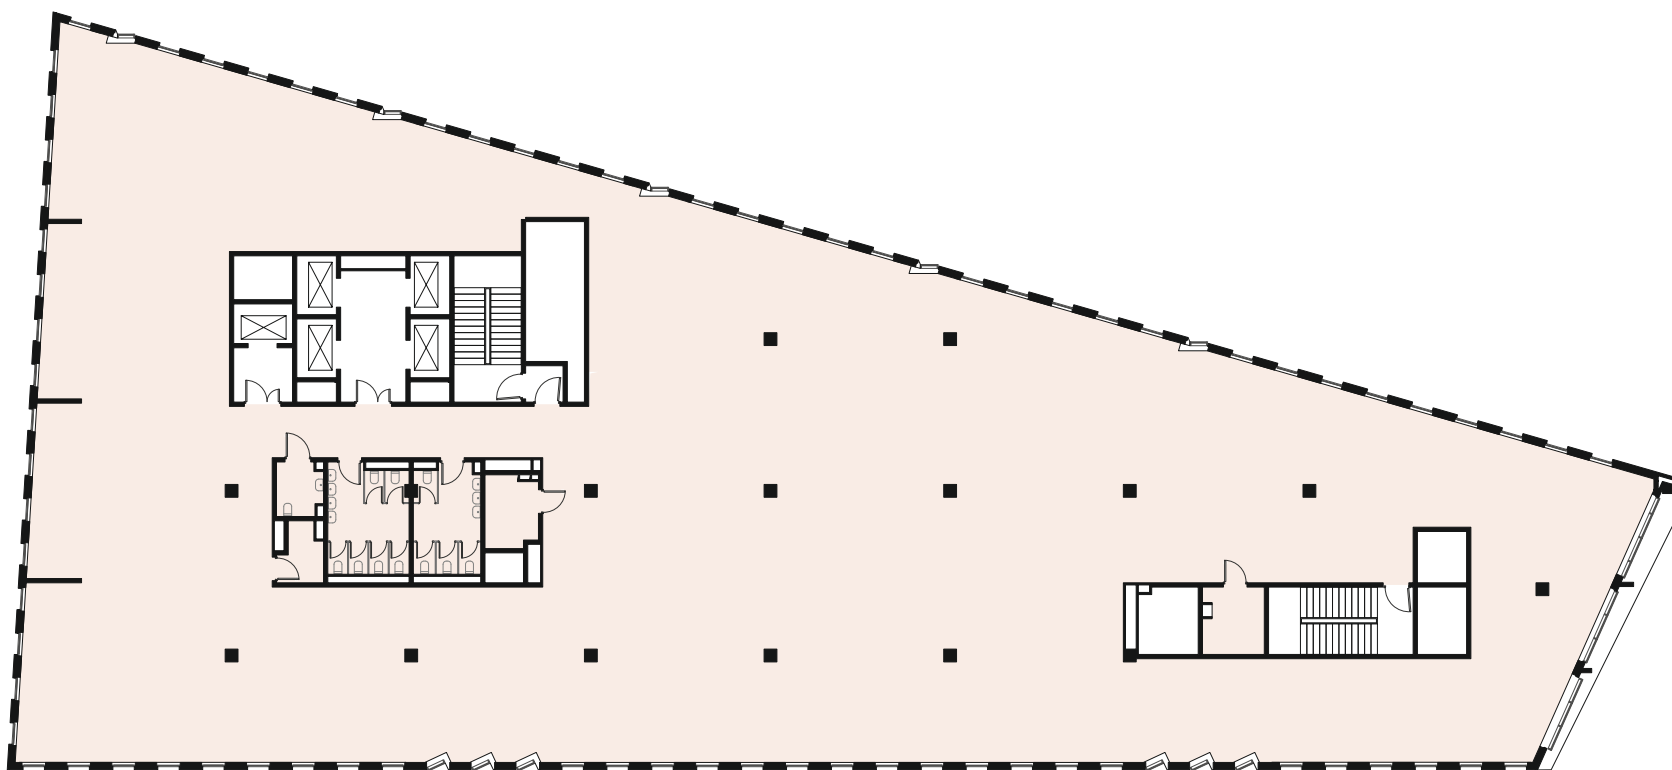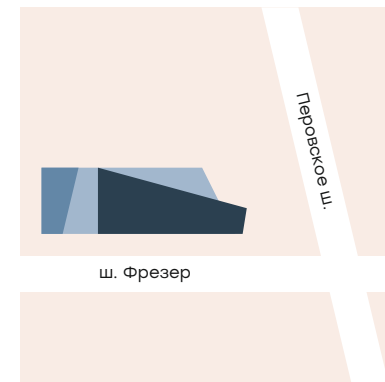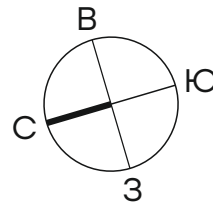

66Ф
1569,8



Новый уровень бизнеса

Застройщик – ООО СЗ «АПД». Не заключаются договоры долевого участия или иные сделки, направленные на привлечение средств граждан для возведения объекта капитального строительства. Все материалы, приведённые в настоящем буклете, носят исключительно ознакомительный характер и ни при каких условиях не являются публичной офертой, определяемой положениями ст. 437 ГК РФ, не содержат точного и полного описания и характеристик объектов и могут быть изменены. 21.05.2026.